




PERFIL DE GUIA E SARJETA
ESCALA 1:10

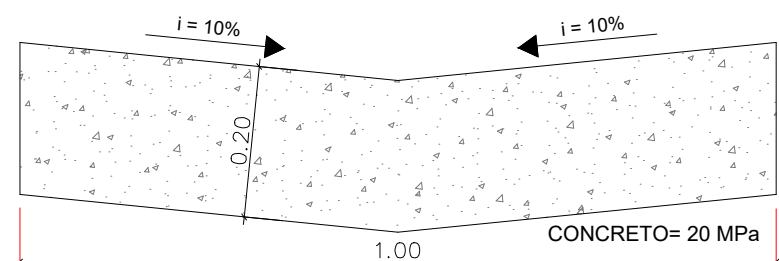


PERFIL DO SARJETÃO
ESCALA 1:10

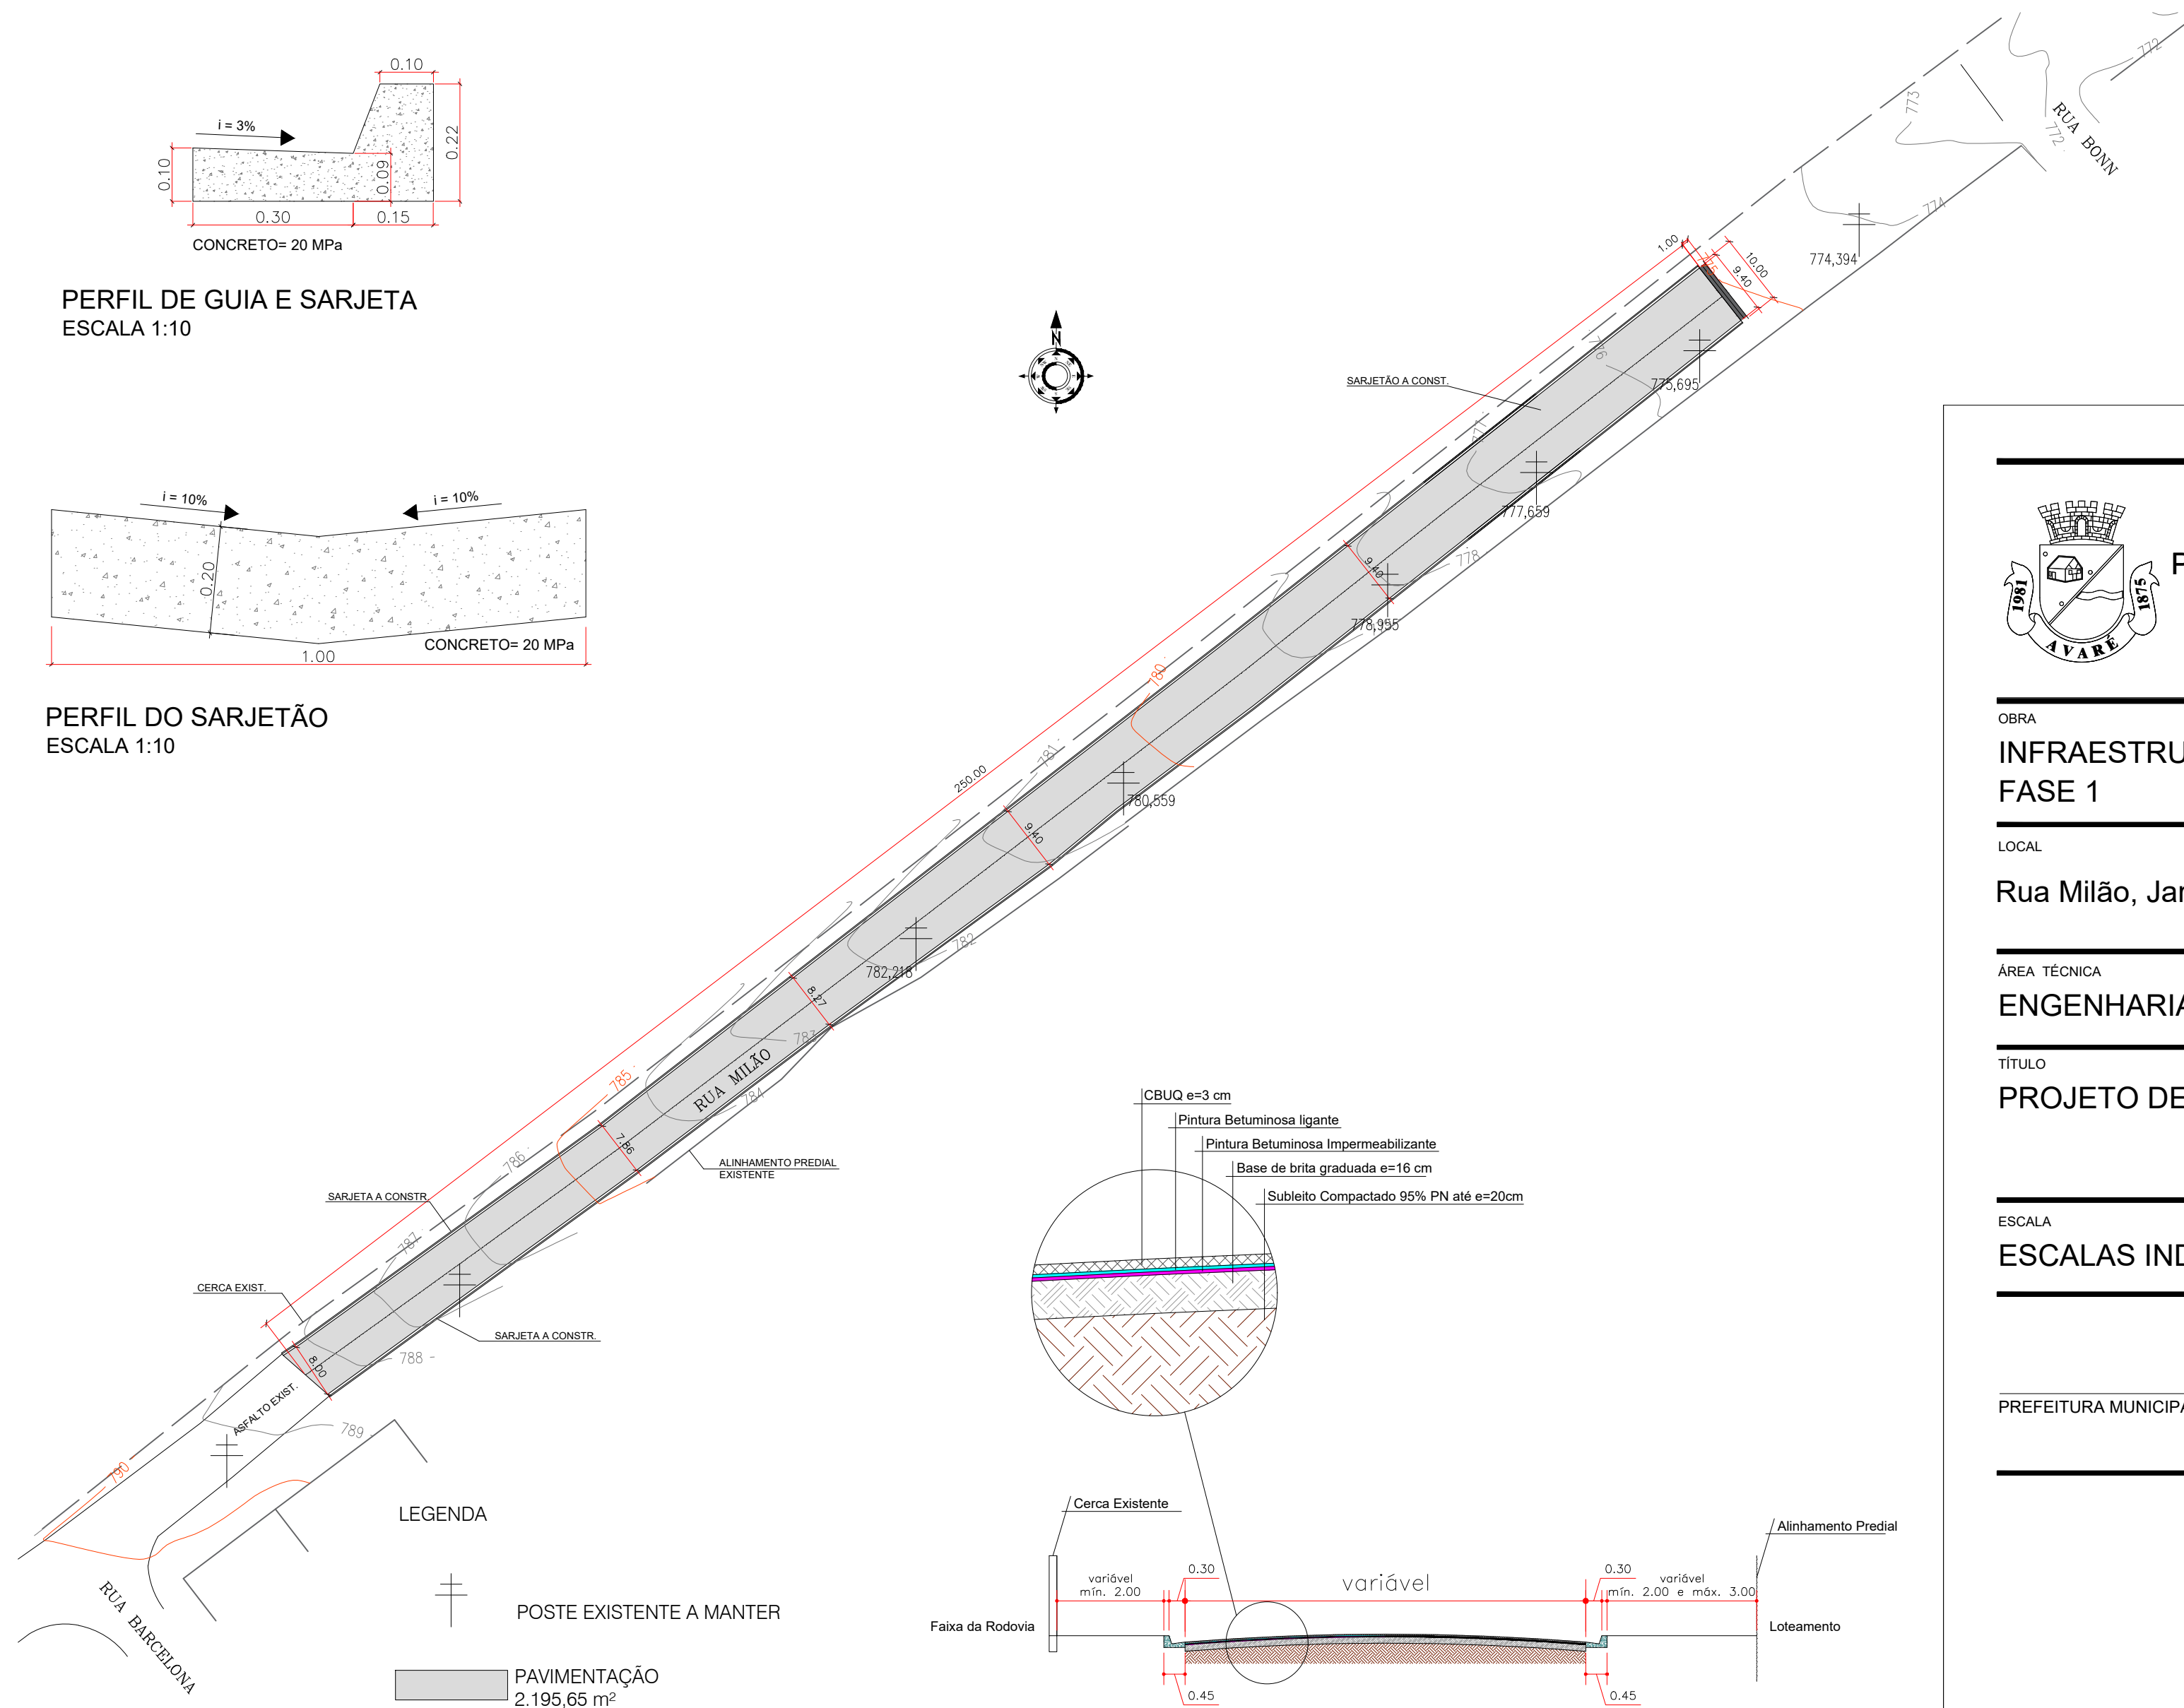

PLANTA BAIXA DE PAVIMENTAÇÃO
ESCALA 1:750

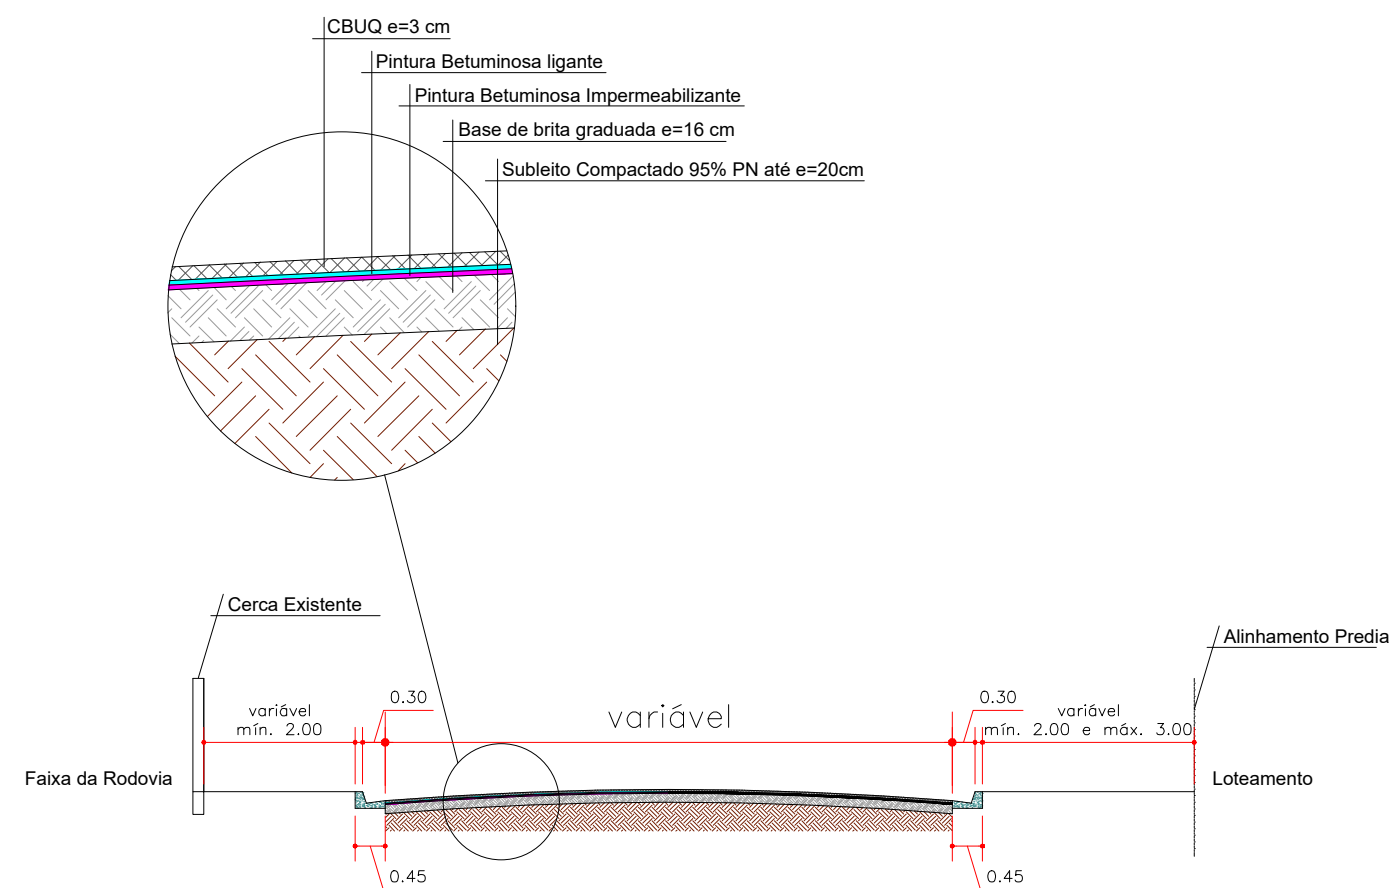

PERFIL TRANSVERSAL GERAL
ESCALA 1:100

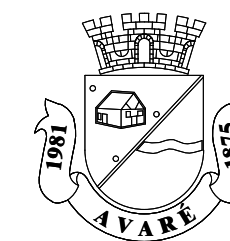

PREFEITURA DA ESTÂNCIA TURÍSTICA DE AVARÉ
SECRETARIA MUNICIPAL DE PLANEJAMENTO E TRANSPORTES

OBRA

INFRAESTRUTURA URBANA - PAVIMENTAÇÃO ASFÁLTICA
FASE 1

LOCAL

Rua Milão, Jardim Europa II - Avaré/SP

ÁREA TÉCNICA

ENGENHARIA

Nº FOLHA

ÚNICA

TÍTULO

PROJETO DE PAVIMENTAÇÃO ASFÁLTICA

ESCALA

ESCALAS INDICADAS

DATA

AGOSTO/2021

PREFEITURA MUNICIPAL DE AVARÉ

ANA CRISTINA GARCIA NASSAR
CREA 0601812679